


壁面詳細図 1/1

パリトーン合口詳細図 1/1

壁面詳細図 1/1

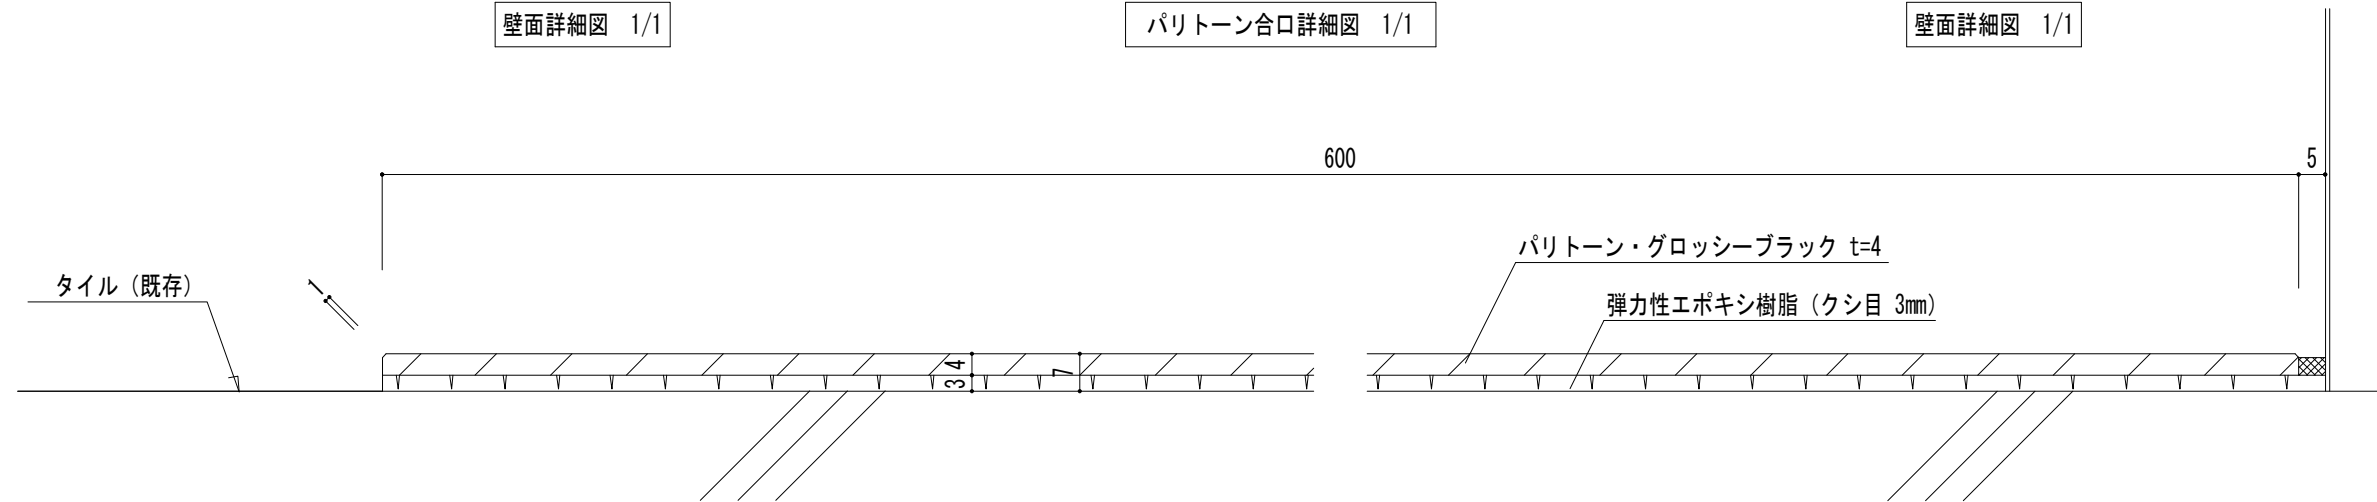

汚垂石断面図 1/1

記事	訂正事項	株式会社ウイング				設計 監理 施工	股 股	受領 印	年 月 日	工務名 図印名	汚垂石 詳細図	工事番号 図面番号
		H.31年 1月 11日 検 査 尺 1/101/1 図	設計	製 図	年 月 日				年 月 日	1		